

PRIJECT DE HOTARARE

Cu privire la: aprobarea completarii inventarului domeniului privat al orasului Piatra Olt

Primarul orasului Piatra Olt,

Avand in vedere:

- Referatul de aprobare nr.15194/14.04.2025 la proiectul de hotarare privind aprobarea completarii inventarului domeniului privat al orasului Piatra Olt

- Raportul de specialitate nr.15195/14.04.2025 al compartimentului Urbanism si Amenajarea Teritoriului cu privire la aprobarea completarii inventarului domeniului privat al orasului Piatra Olt

- Incheierea nr. 1862 din 11.10.2024 de validare a mandatului candidatului RADA NICUSOR in functia de PRIMAR al Orasului Piatra Olt, judelul OLT.

- Hotararea Guvernului nr. 392/2020 privind aprobarea Normelor tehnice pentru întocmirea inventarului bunurilor care alcătuiesc domeniul public si privat al comunelor, al oraselor, al municipiilor si al judetelor

- Procesul verbal nr.15193/14.04.2025 al comisiei de inventariere a bunurilor care apartin domeniului public si privat al orasului Piatra Olt;

- Prevederile art.859(2) din Codul Civil, aprobat prin Legea nr.287/2009, cu modificarile si completarile ulterioare;

- Dispozitia nr.636 din 06.11.2024 cu privire la constituirea comisiei speciale de inventariere a domeniului public si privat al orasului Piatra Olt;

- Dispozitiile art.129 alin. 2, lit. c si art.357 din Ordonanta de Urgenta a Guvernului nr.57/2019 privind Codul administrativ cu modificarile si completarile ulterioare;;

- Dispozitiile Legii nr.24/2000, privind normele de tehnica legislativa pentru elaborarea actelor normative, cu modificarile si completarile ulterioare;

In temeiul art.196 alin.1,lit.a din Ordonanta de Urgenta a Guvernului nr.57/2019 privind Codul administrativ, cu modificarile si completarile ulterioare;

HOTARASTE:

Art.1 . Se aproba completarea inventarului domeniului privat al orasului Piatra Olt cu 1 (una) pozitie noua , inscrisa in anexa nr.1 , care face parte integranta din prezenta hotarare, respectiv pozitia 264 .


Art.2 . Terenul inscris in anexa la prezenta hotarare nu face obiectul unor cereri de reconstituire a dreptului de proprietate privata sau de restituire , in temeiul actelor normative cu caracter special privind fondul funciar ,respectiv cele care reglementeaza regimul juridic al imobilelor preluate abuziv de statul roman in perioada 6 martie 1945 - 22 decembrie 1989 ,nu este grevat de sarcini , nu face obiectul vreunui litigiu,si nu face parte din rezerva comisiei locale de fond funciar .

Art.3. Prezenta se va comunica :

- Institutiei Prefectului Judetului Olt
- Primarului orasului Piatra Olt
- Comisiilor de specialitate

INITIATOR,
Primarul orasului Piatra Olt
NICUSOR RADA

AVIZEAZA,
SECRETAR GENERAL,
PETRISOR STOICA

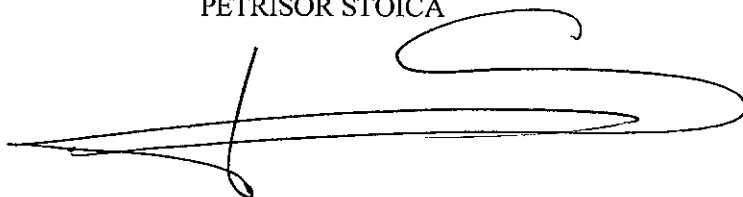

ROMANIA
JUDETUL OLT
PRIMARIA ORASULUI PIATRA OLT
NR. 14194/14.04.225

REFERAT DE APROBARE,

Cu privire la aprobarea completarii inventarului domeniul privat al orasului Piatra Olt

Prezentul referat de aprobare insoteste proiectul de hotarare initiat cu privire la aprobarea completarii inventarului domeniului privat al orasului Piatra Olt

In conformitate cu:

- procesul verbal nr.15193/14.04.2025 al comisiei speciale de inventariere a domeniului public si privat al orasului Piatra Olt

- dispozitiile art. 357 din ORDONANTA DE URGENTA NR. 57/2019 privind Codul administrativ „Inventarierea bunurilor imobile din domeniul privat al unitatilor administrativ-teritoriale:

(1) Inventarul bunurilor care alcatuiesc domeniul privat al unitatii administrativ-teritoriale se intocmeste si se actualizeaza de catre o comisie special constituita, condusa de autoritatea executiva ori de o alta persoana imputernicita sa exercite atributiile respective, dupa caz.

(2) Comisia prevazuta la alin. (1) se constituie prin dispozitia autoritatii executive a fiecarei unitati administrativ-teritoriale.

(3) Comisia prevazuta la alin. (1) are obligatia de a actualiza inventarul bunurilor care alcatuiesc domeniul privat al unitatii administrativ-teritoriale in termen de cel mult 90 de zile de la modificarea regimului juridic al bunurilor respective.

(4) Inventarul prevazut la alin. (1) se aproba prin hotarare a autoritatii deliberative a fiecarei unitati administrativ-teritoriale.

Avand in vedere cele prezentate mai sus va prezint urmatorul proiect de hotarare.

PRIMAR,
NICUSOR RADA

RAPORT DE SPECIALITATE

Cu privire la: aprobarea completarii inventarului domeniul privat al orasului Piatra Olt

Prezentul raport de specialitate insoteste proiectul de hotarare initiat de Primarul orasului Piatra Olt cu privire la completarea inventarului domeniului privat al orasului Piatra Olt

In conformitate cu :

- procesul verbal nr.15193/14.04.2025 al comisiei speciale de inventariere a domeniului public si privat al orasului Piatra Olt

-dispozitiile art. 357 din ORDONANTA DE URGENTA NR. 57/2019 privind Codul administrativ, cu completarile si modificarile ulterioare „Inventarierea bunurilor imobile din domeniul privat al unitatilor administrativ-teritoriale:

(1) Inventarul bunurilor care alcatuiesc domeniul privat al unitatii administrativ-teritoriale se intocmeste si se actualizeaza de catre o comisie special constituita, condusa de autoritatea executiva ori de o alta persoana imputernicita sa exercite atributiile respective, dupa caz.

(2) Comisia prevazuta la alin. (1) se constituie prin dispozitia autoritatii executive a fiecarei unitati administrativ-teritoriale.


(3) Comisia prevazuta la alin. (1) are obligatia de a actualiza inventarul bunurilor care alcatuiesc domeniul privat al unitatii administrativ-teritoriale in termen de cel mult 90 de zile de la modificarea regimului juridic al bunurilor respective.

(4) Inventarul prevazut la alin. (1) se aproba prin hotarare a autoritatii deliberative a fiecarei unitati administrativ-teritoriale.

Avand in vedere faptul ca terenul nu a fost inregistrat in domeniul public sau domeniul privat al orasului Piatra Olt, este necesara includerea acestuia pentru realizarea cartei funciare prin care sa ateste proprietatea orasului Piatra Olt.

Urmarea celor prezentate mai sus, supun spre analiza proiectul de hotarare privind completarea domeniului privat al orasului Piatra Olt.

Consilier superior,
Nicoleta Voicu

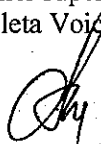

Romania
Judetul Olt
Primaria orasului Piatra Olt
Nr.15913/14.04.2025

Raportul comisiei speciale de inventariere a domeniului
public si privat al orasului Piatra Olt

Cu ocazia analizarii documentatiei privind completarea a inventarului domeniului privat al orasului Piatra Olt, comisia constituită in baza dispozitiei Primarului orasului Piatra Olt nr.636 din 06.11.2024 , compusă din:

- DUMITRU BADESCU - viceprimar - presedinte
- PETRISOR STOICA – secretarul general al orasului – membru
- CONSTANTINA BABA- consilier superior- financiar-contabil
- NICOLETA VOICU- consilier superior - membru
- BERINDEI GABRIEL FLORIN - consilier superior – membru
- DANIELA MAGDALENA OPRESCU - sef Serviciu APL- membru
- ILEANA RADU– responsabil cu evidenta registrului agricol- membru

s-a intrunit azi data de mai sus, cu ocazia analizarii documentatiei privind aprobarea si completarea inventarierii anuale a domeniului privat al orasului Piatra Olt .

Este necesar sa se completeze domeniul privat al orasului Piatra Olt cu o noua 1 (una) pozitie, dupa cum urmeaza:

-poz.264 , teren intravilan, in suprafata de 24,20 mp , Vecinatati: Nord= str.Victoriei, Est= str.Garii, Sud = str.Garii, Vest = str.Garii, Valoarea inventar 1251 lei

Terenul intravilan in suprafata de 24,20 mp nu se regaseste inscris in inventarul domeniului public sau in inventarul domeniului privat al orasului Piatra Olt.

Imobilele inscrise mai sus, nu fac obiectul unor cereri de reconstituire a dreptului de proprietate privata sau de restituire , in temeiul actelor normative cu caracter special privind fondul funciar ,respectiv cele care reglementeaza regimul juridic al imobilelor preluate abuziv de statul roman in perioada 6 martie 1945 - 22 decembrie 1989 ,nu sunt grevat de sarcini , nu fac obiectul vreunui litigiu, nu fac parte din rezerva comisiei locale de fond funciar.

MEMBRII COMISIEI

- DUMITRU BADESCU _____
- PETRISOR STOICA _____
- CONSTANTINA BABA _____
- NICOLETA VOICU _____
- BERINDEI GABRIEL FLORIN _____
- DANIELA MAGDALENA OPRESCU _____
- ILEANA RADU _____

INVENTARUL BUNURILOR CARE APARTIN
 DOMENIULUI PRIVAT AL ORASULUI PIATRA OLT

Sectiunea I Bunuri imobile						
Nr. Crt.	Codul de clasificare	Denumirea bunului	Elemente de identificare	Anul	Valoarea inventar - lei -	Situatia juridica actuala
0	1	2	3	4	5	6
264	7.1	TEREN INTRAVILAN	Vecinatati: Nord= str. Victoriei Est= str. Garii Sud = str. Garii Vest = str. Garii S=24,20 mp	2025	1251	Raportul comisiei speciale de inventariere a domeniului public si privat al orasului Piatra Olt, nr:15193/14.04.2025

PRESEDINTE,
 DUMITRU BADESCU - viceprimar

MEMBRII :

PETRISOR STOICA – secretarul general al orasului

CONSTANTINA BABA -birou financiar-contabil


NICOLETA VOICU- consilier superior

BERINDEI GABRIEL FLORIN - consilier superior

DANIELA MAGDALENA OPRESCU - sef Serviciu APL

RADU ILEANA – responsabil cu evidenta registrului agricol

Plan de situație
 Teren intravilan st. Victoriei,
 UAT Piatra-Olt, jud. Olt
 Scara 1:100

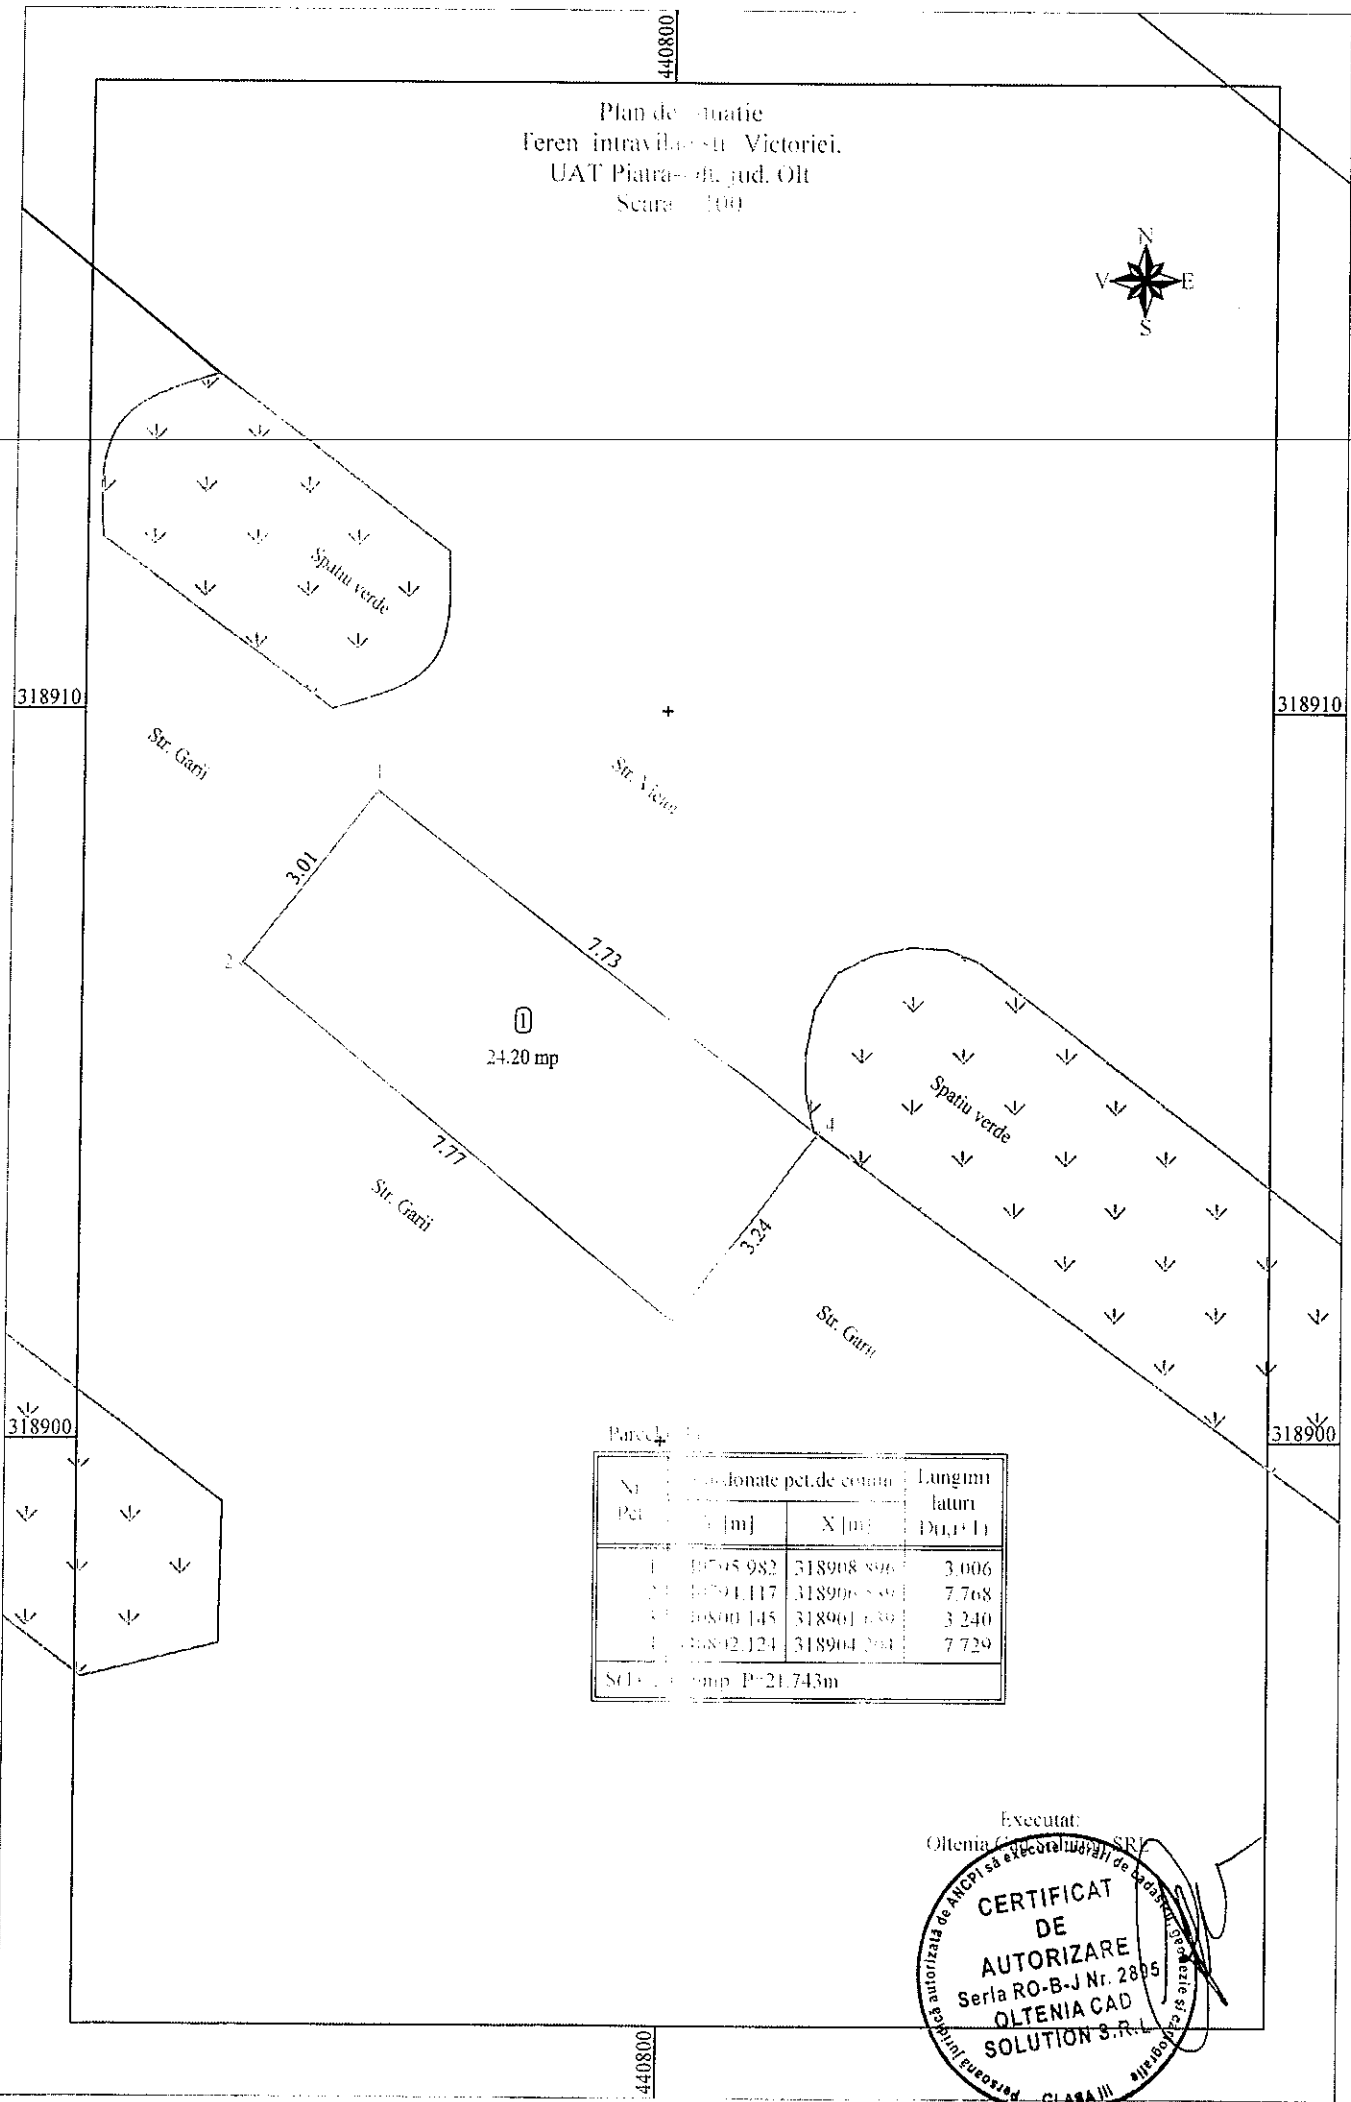

Parcela nr. 1

Nr. Parcela	Coordonate pct. de cotitură		Lungimi latură (m)
	Y [m]	X [m]	
1	318905.982	318908.896	3.006
2	318904.117	318906.839	7.768
3	318900.145	318901.639	3.240
4	318902.124	318904.294	7.729
Soluție: comp. P=21.743m			

Executat:
 Oltenu CAD S.R.L.
CERTIFICAT DE AUTORIZARE
 Seria RO-B-J Nr. 2895
 OLTENIA CAD SOLUTION S.R.L.
 CLASA III